




BTF MAUERFIX SANIERUNGSVLIES ist kein Ersatz für eine auf den Lastfall nach DIN 18533 abgestimmte Bauwerksabdichtung. Nicht gegen Grundwasser oder drückendes Wasser (nach DIN 18533 W2-E) einsetzen. Allgemein bekannte Lüftungshinweise für Räume (wie z.B Stoßlüften) sind zu beachten.

Das BTF MAUERFIX SANIERUNGSVLIES kann in der richtigen Verwendung zur Herstellung eines gesunden und feuchtigkeitskontrollierten Raumklima verwendet werden.

Die Vervielfältigung, Verbreitung und Nutzung dieser Dokumente sowie die Mitteilung seines Inhalts an Dritte ohne ausdrückliche Genehmigung ist untersagt. Zuwiderhandlungen werden zu Schadensersatz verpflichtet. Alle Rechte für den Fall der Erteilung eines Patents, Gebrauchsmuster oder Geschmacksmustereintragung werden vorbehalten.

Bitte beachten Sie, dass die vorliegende technische Zeichnung nur ein Anwendungsbeispiel ist. Vor der Planung und dem Einbau sollte genaue Rücksprache mit einem btf Anwendungstechniker gehalten werden. Die zur Verfügung gestellten technischen Zeichnungen sind als schematisch zu betrachten und dienen nur zur Orientierung. Die btf Innovationen für den Bau GmbH kann nicht für Planungsfehler haftbar gemacht werden.

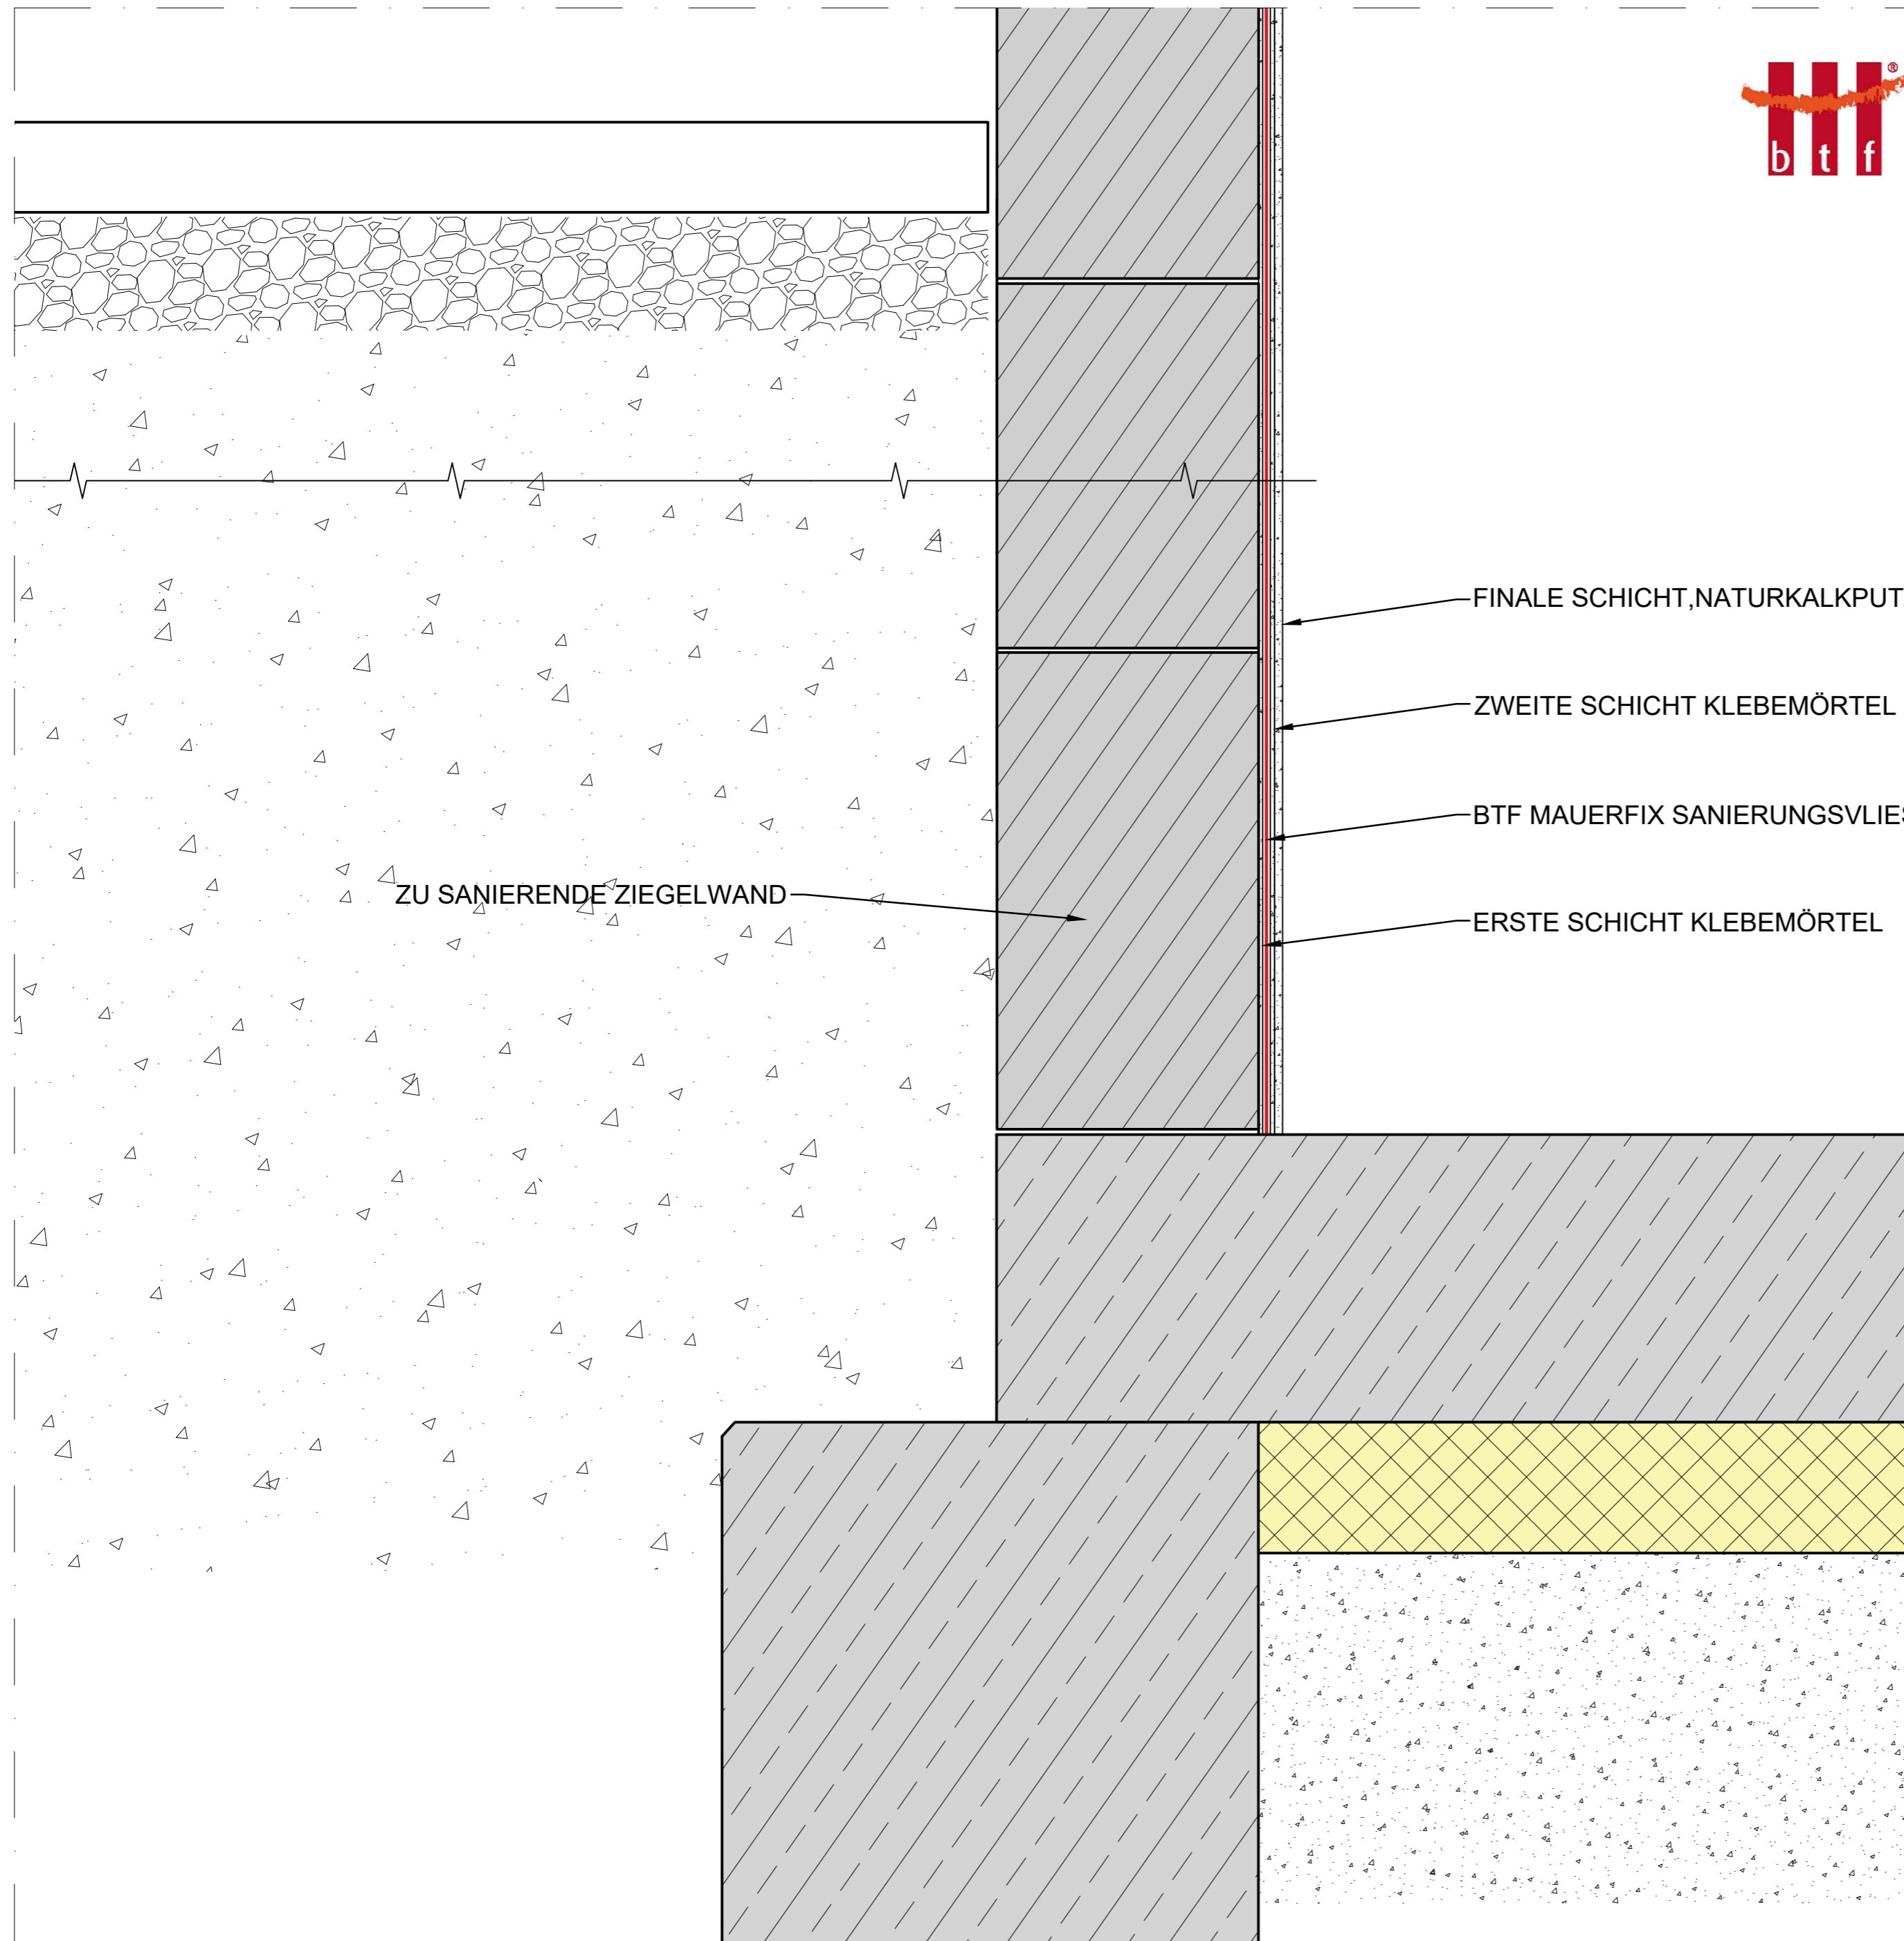

Kateryna G - 13.05.2025 - 06:14 Uhr

Blattformat: DIN A2 (594 x 420 mm)

Projekt: 0		Projekt Nr. 0		Zeichnungs-Nr. 0					
Bauherr:			Bauleitung:						
Architekt:			Planverfasser: btf Innovationen für den Bau GmbH						
Zeichnungsinhalt:			btf Innovationen für den Bau GmbH Fahrenheitstraße 3 86899 Landsberg am Lech Deutschland +49 8191 940400 info@btf-innovationen.de						
Dateiname: btf_Mauerfix.dwg			Planungsgrundlage:						
gezeichnet	Datum / Name:	Projekt:							
geprüft:		Projekt Nr.	Typ	MGSubMG	FG		Zeichnungs-Nr.	Rev.	Maßstab:
Freigabe:									

Die Vervielfältigung, Verbreitung und Nutzung dieser Dokumente sowie die Mitteilung seines Inhalts an Dritte ohne ausdrückliche Genehmigung ist untersagt. Zuwiderhandlungen werden zu Schadensersatz verpflichtet. Alle Rechte für den Fall der Erteilung eines Patents, Gebrauchsmuster oder Geschmacksmustereintragung werden vorbehalten.